


Detail 1

IP 22

E 13 (1) E 13 (2)

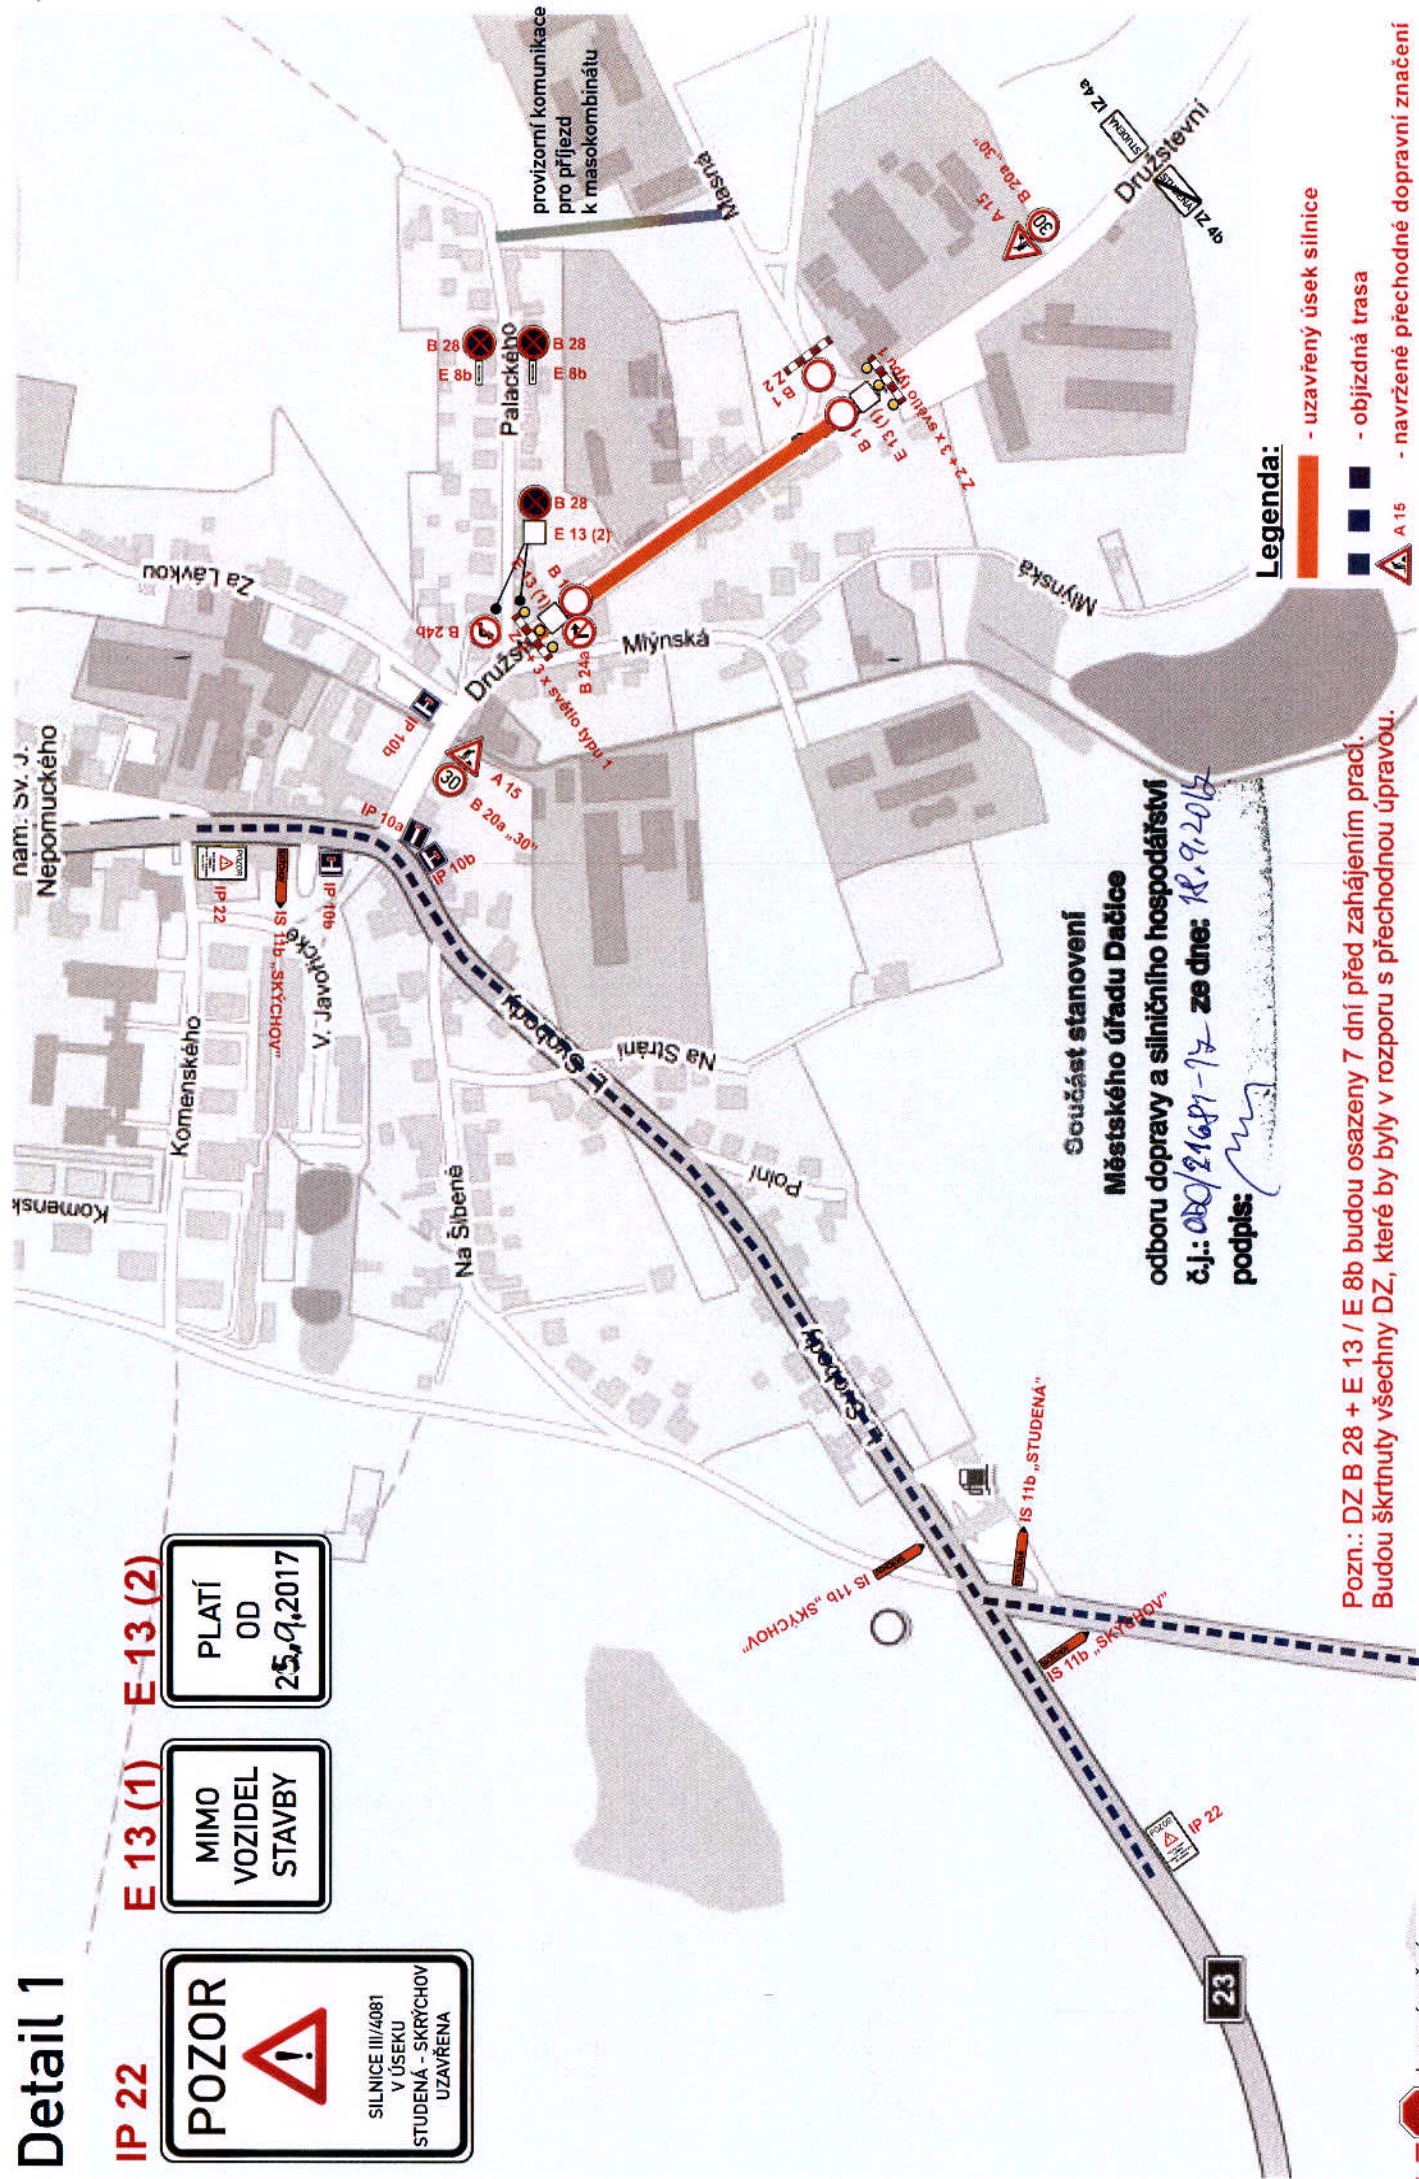


Součást stanovení
Městského úřadu Dačice
odboru dopravy a silničního hospodářství
č.j.: 000/21681-72 ze dne: 18.9.2015
podpis: *[signature]*


Legenda:

- uzavřený úsek silnice
- objízdná trasa
- navržené přechodné dopravní značení

Pozn.: DZ B 28 + E 13 / E 8b budou osazeny 7 dní před zahájením prací.
Budou škrtnuty všechny DZ, které by byly v rozporu s přechodnou úpravou.

Etapa 2

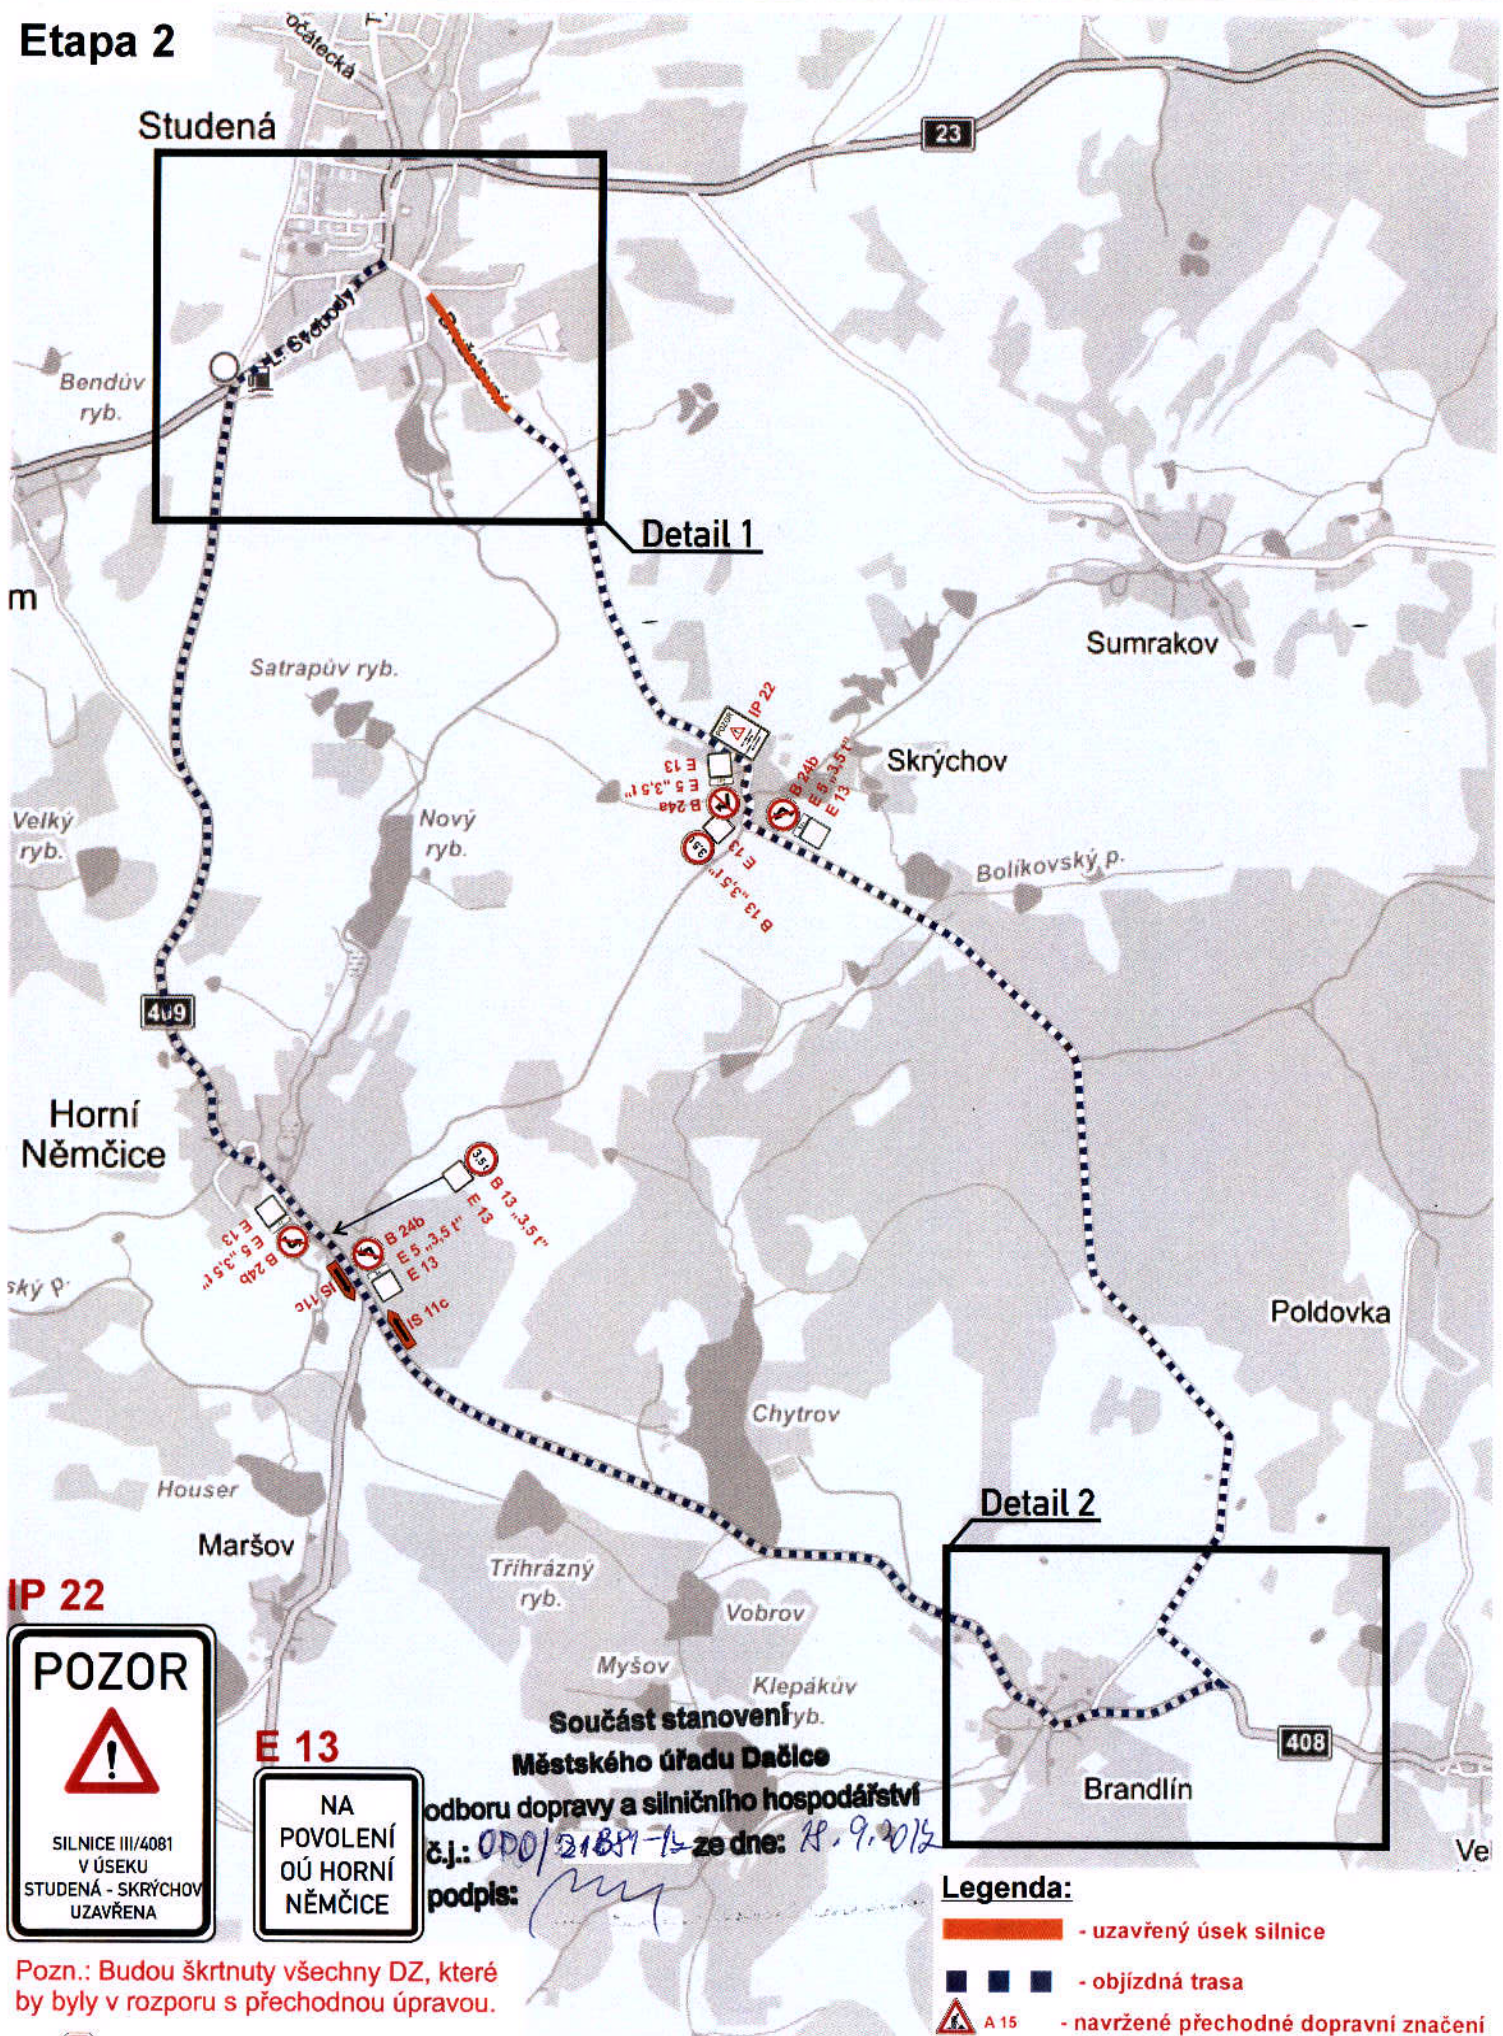

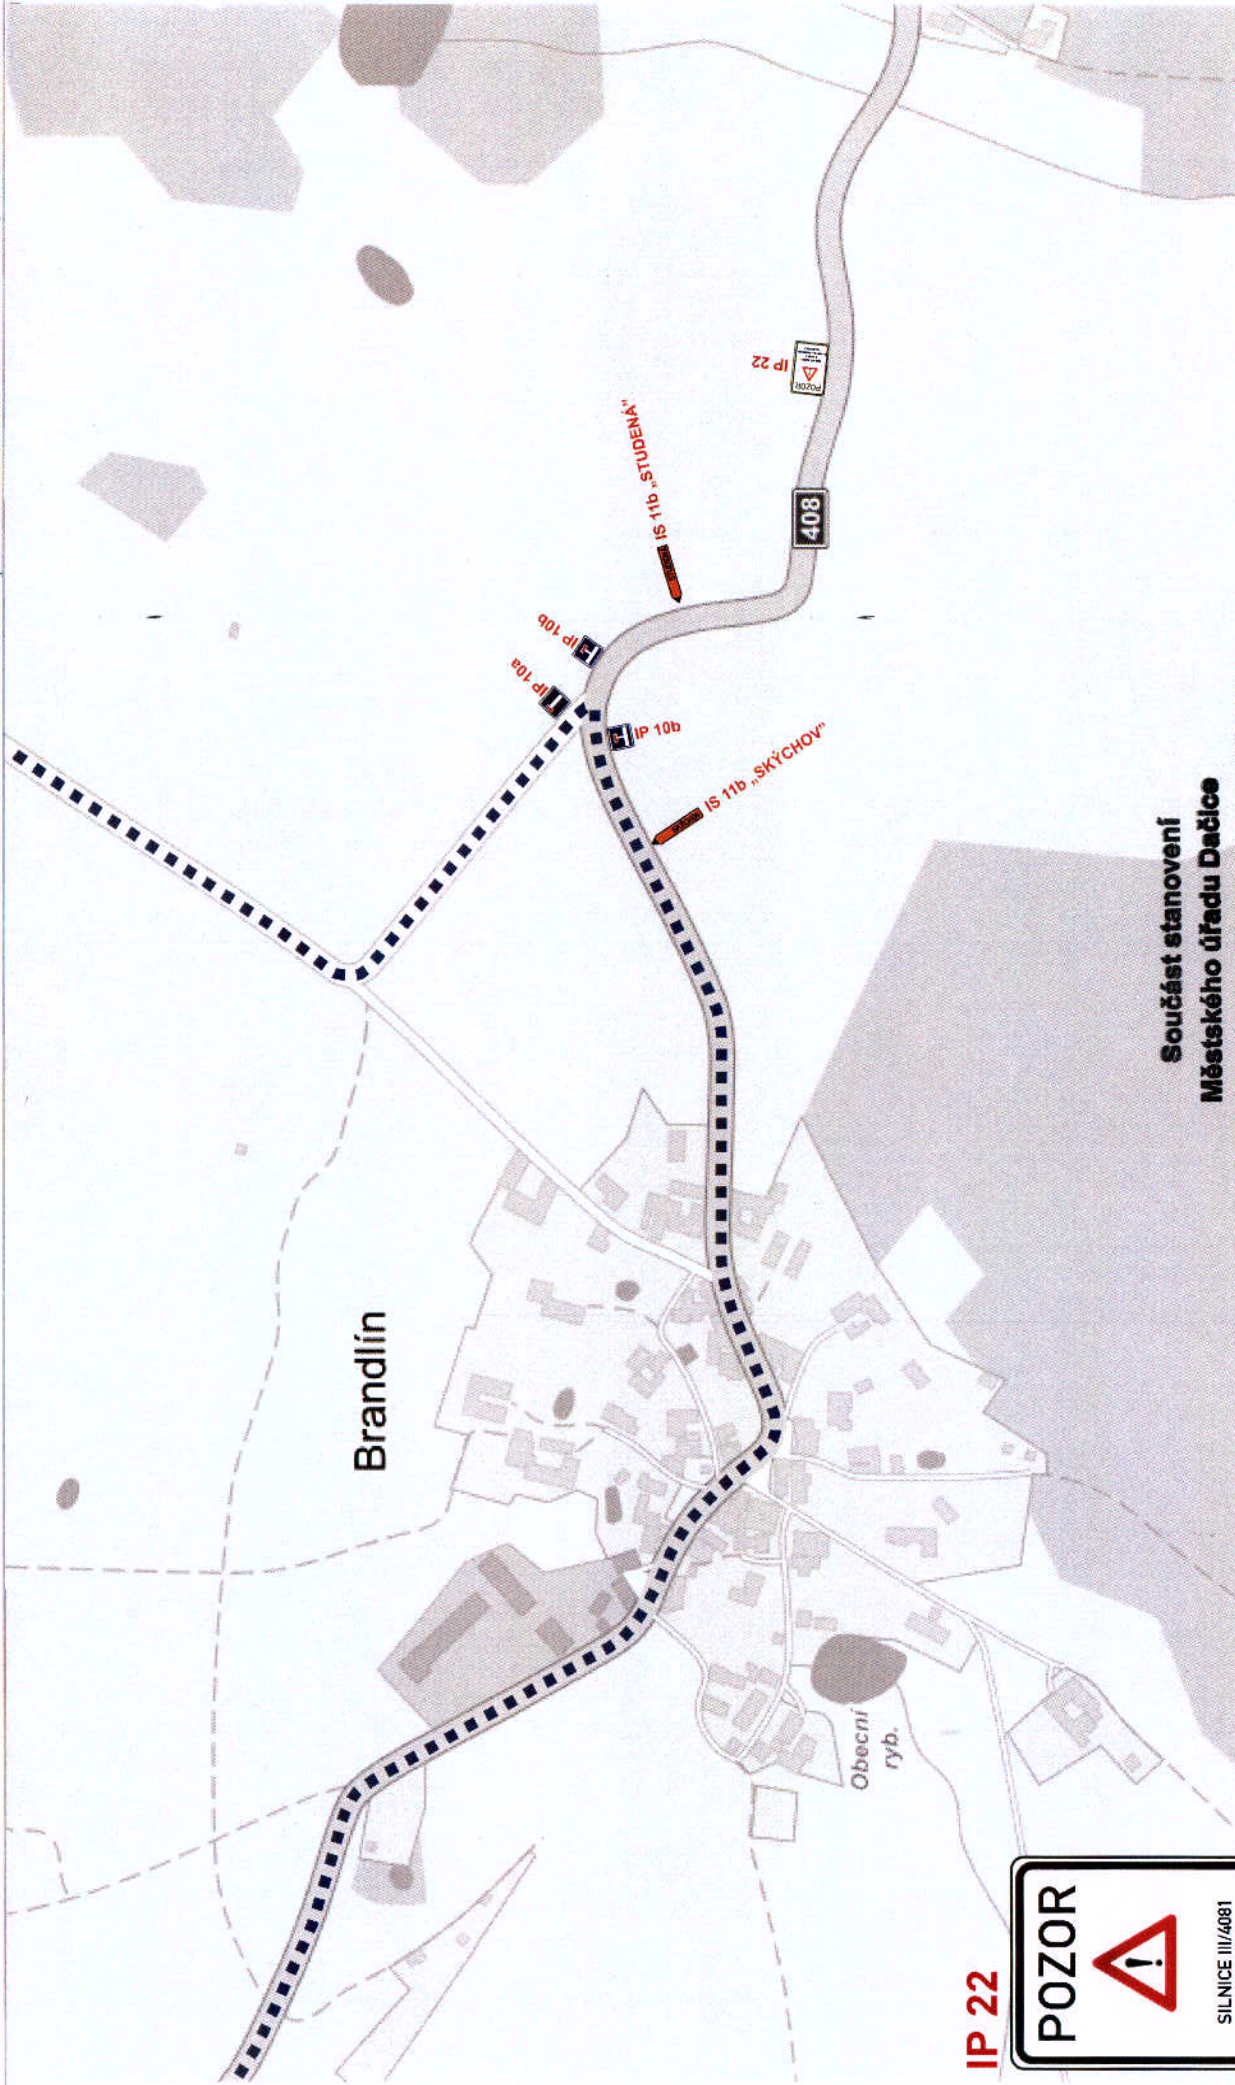

IP 22



Součást stanovení
Městského úřadu Dačice
odboru dopravy a silničního hospodářství
č.j.: 000/21681-12 ze dne: 18.9.2012
podpis:

Legenda:

- uzavřený úsek silnice
- objízdná trasa
- navržené přechodné dopravní značení

Pozn.: Budou škrtnuty všechny DZ, které
by byly v rozporu s přechodnou úpravou.