








výkres širších vztahů odůvodnění územního plánu Studená

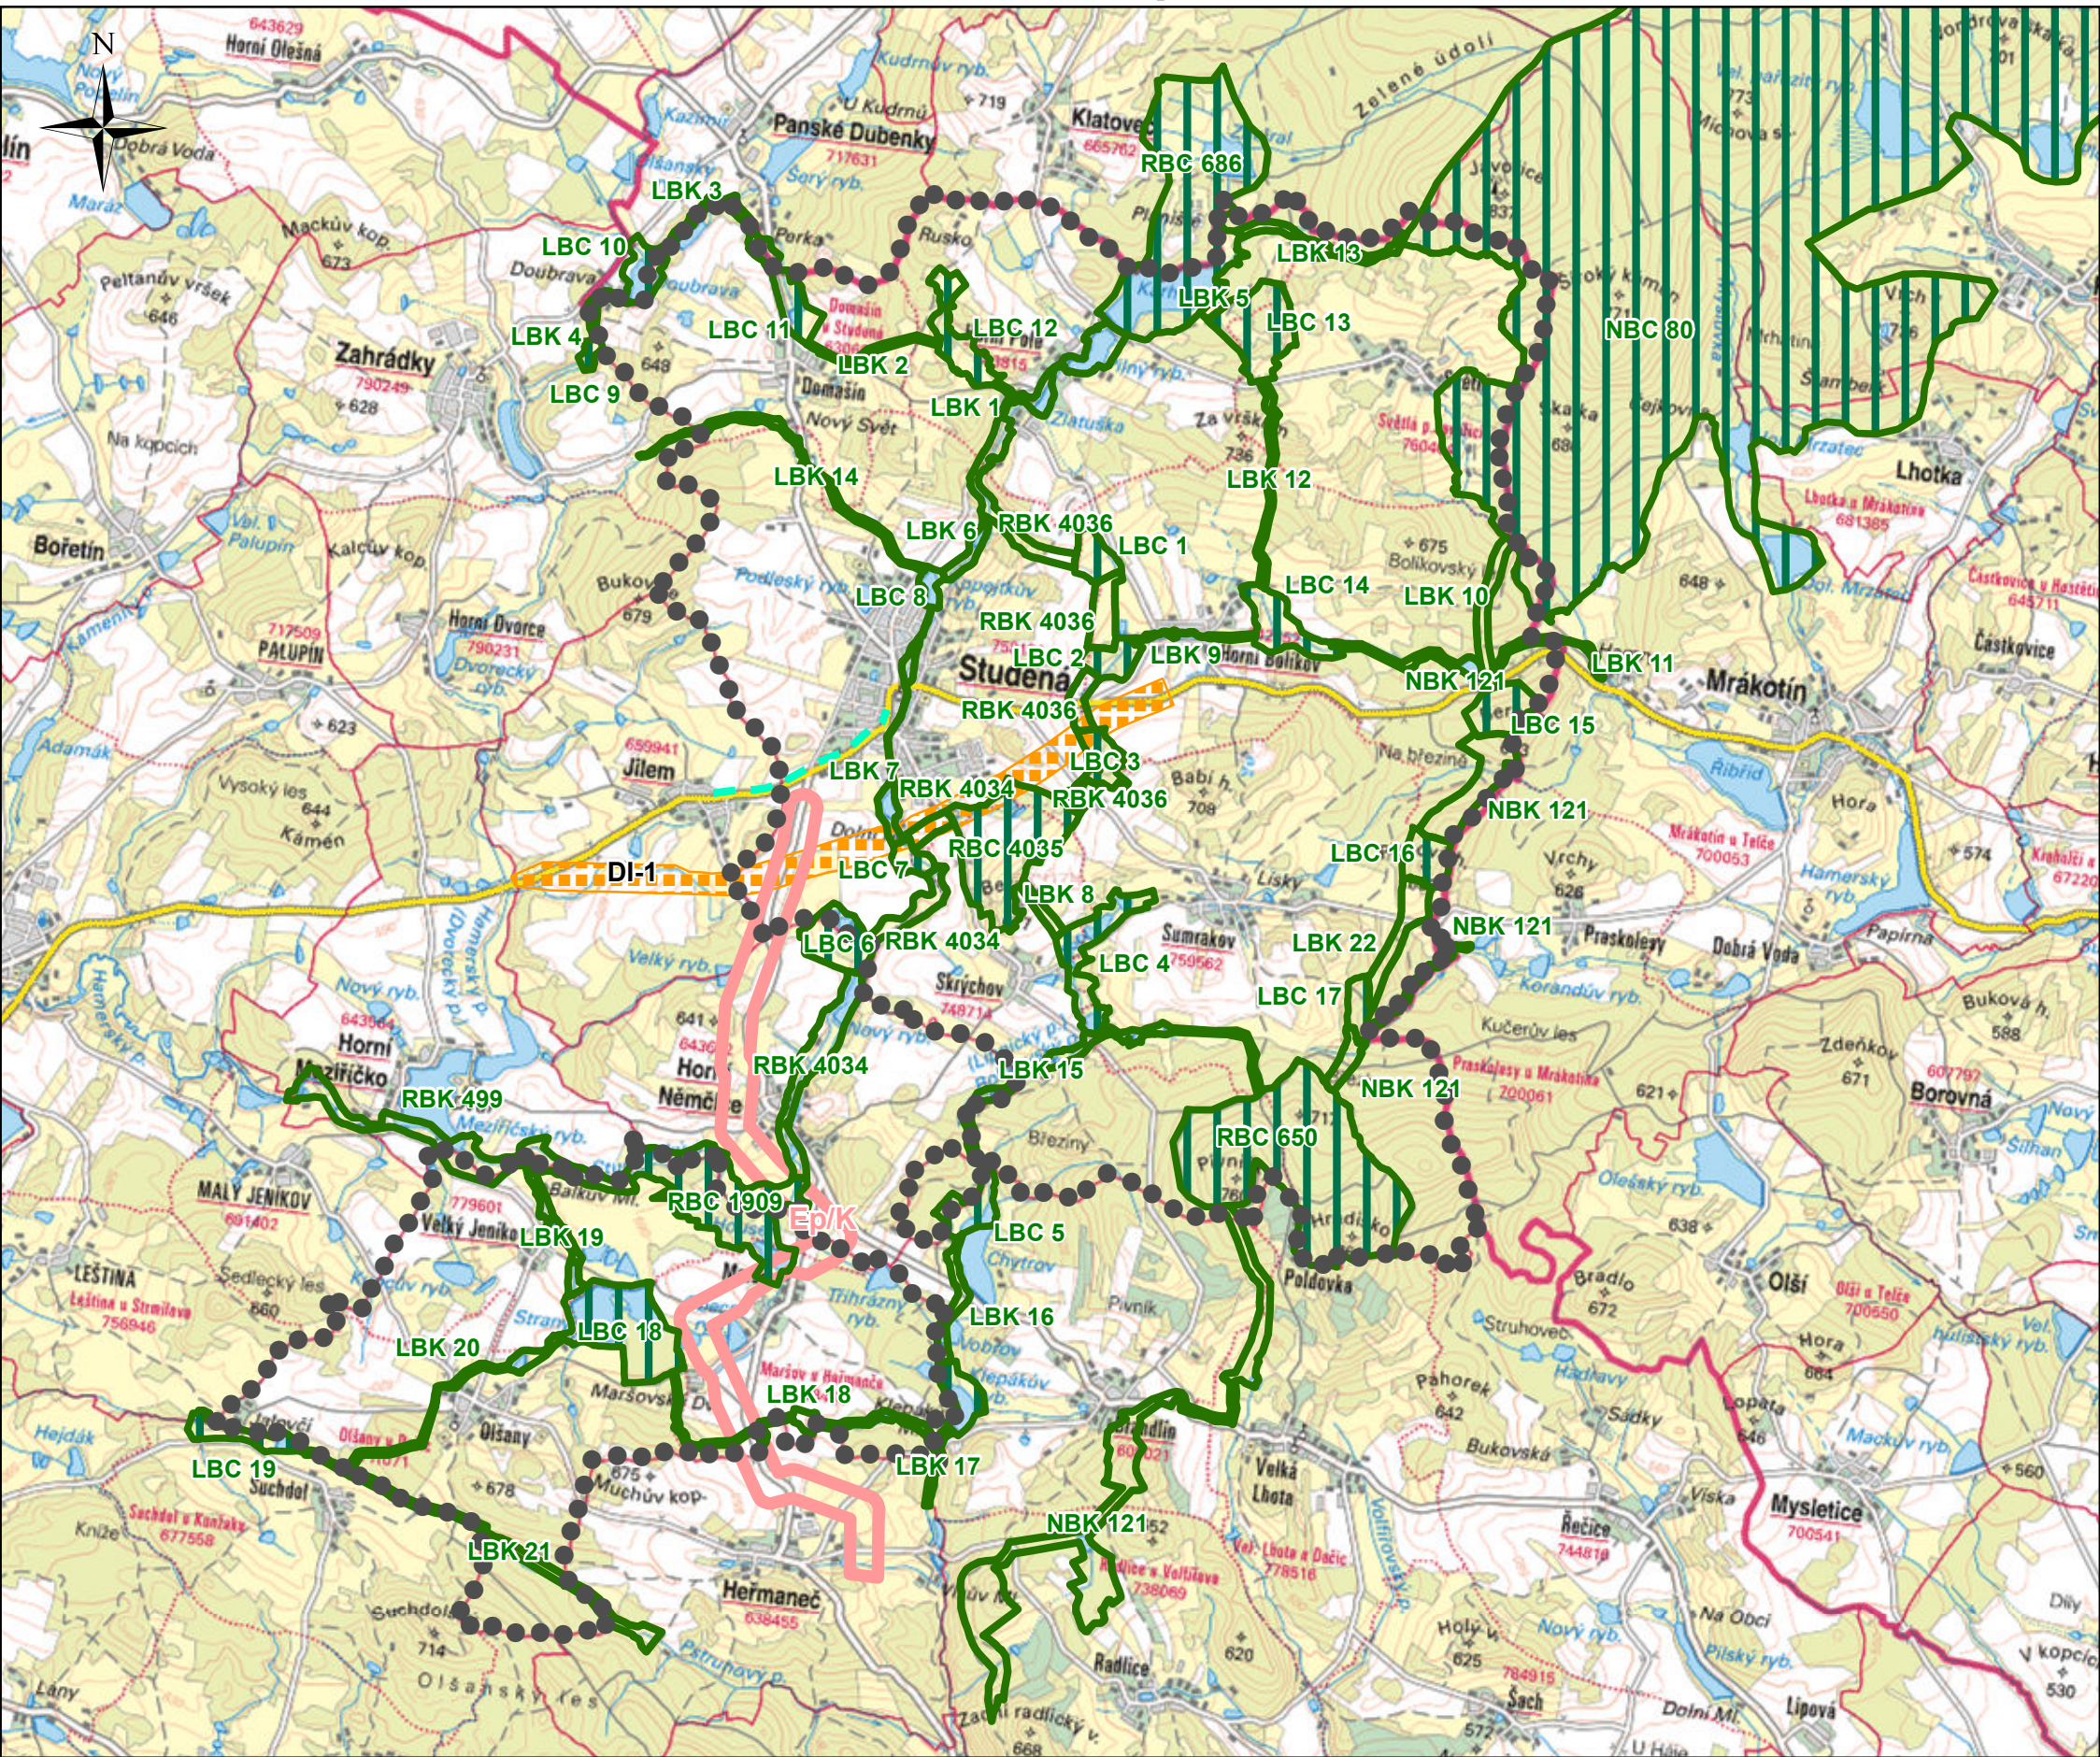

Legenda

-  řešené území
-  DI-1 koridor dopravní infrastruktury
-  územní rezerva
-  pěší a cyklistické propojení sídel

ÚSES

-  biocentrum
-  biokoridor
- L (BC)** lokální (biocentrum)
- R (BK)** regionální (biokoridor)
- N (BC)** nadregionální (biocentrum)

ZPRACOVATEL

UPLAN S.R.O.

Vlastiboř 21, 392 01 Soběslav

datum vyhotovení:

leden 2021

vypracovala:


Ing. Simona Ťoupalíková

odpovědný projektant:

Ing. Vlastimil Smítka

číslo pare:

razítko projektanta

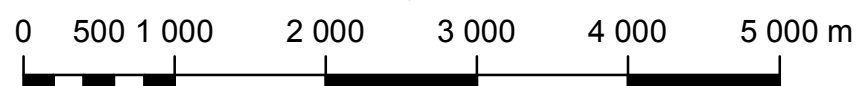

měřítko 1:50 000